


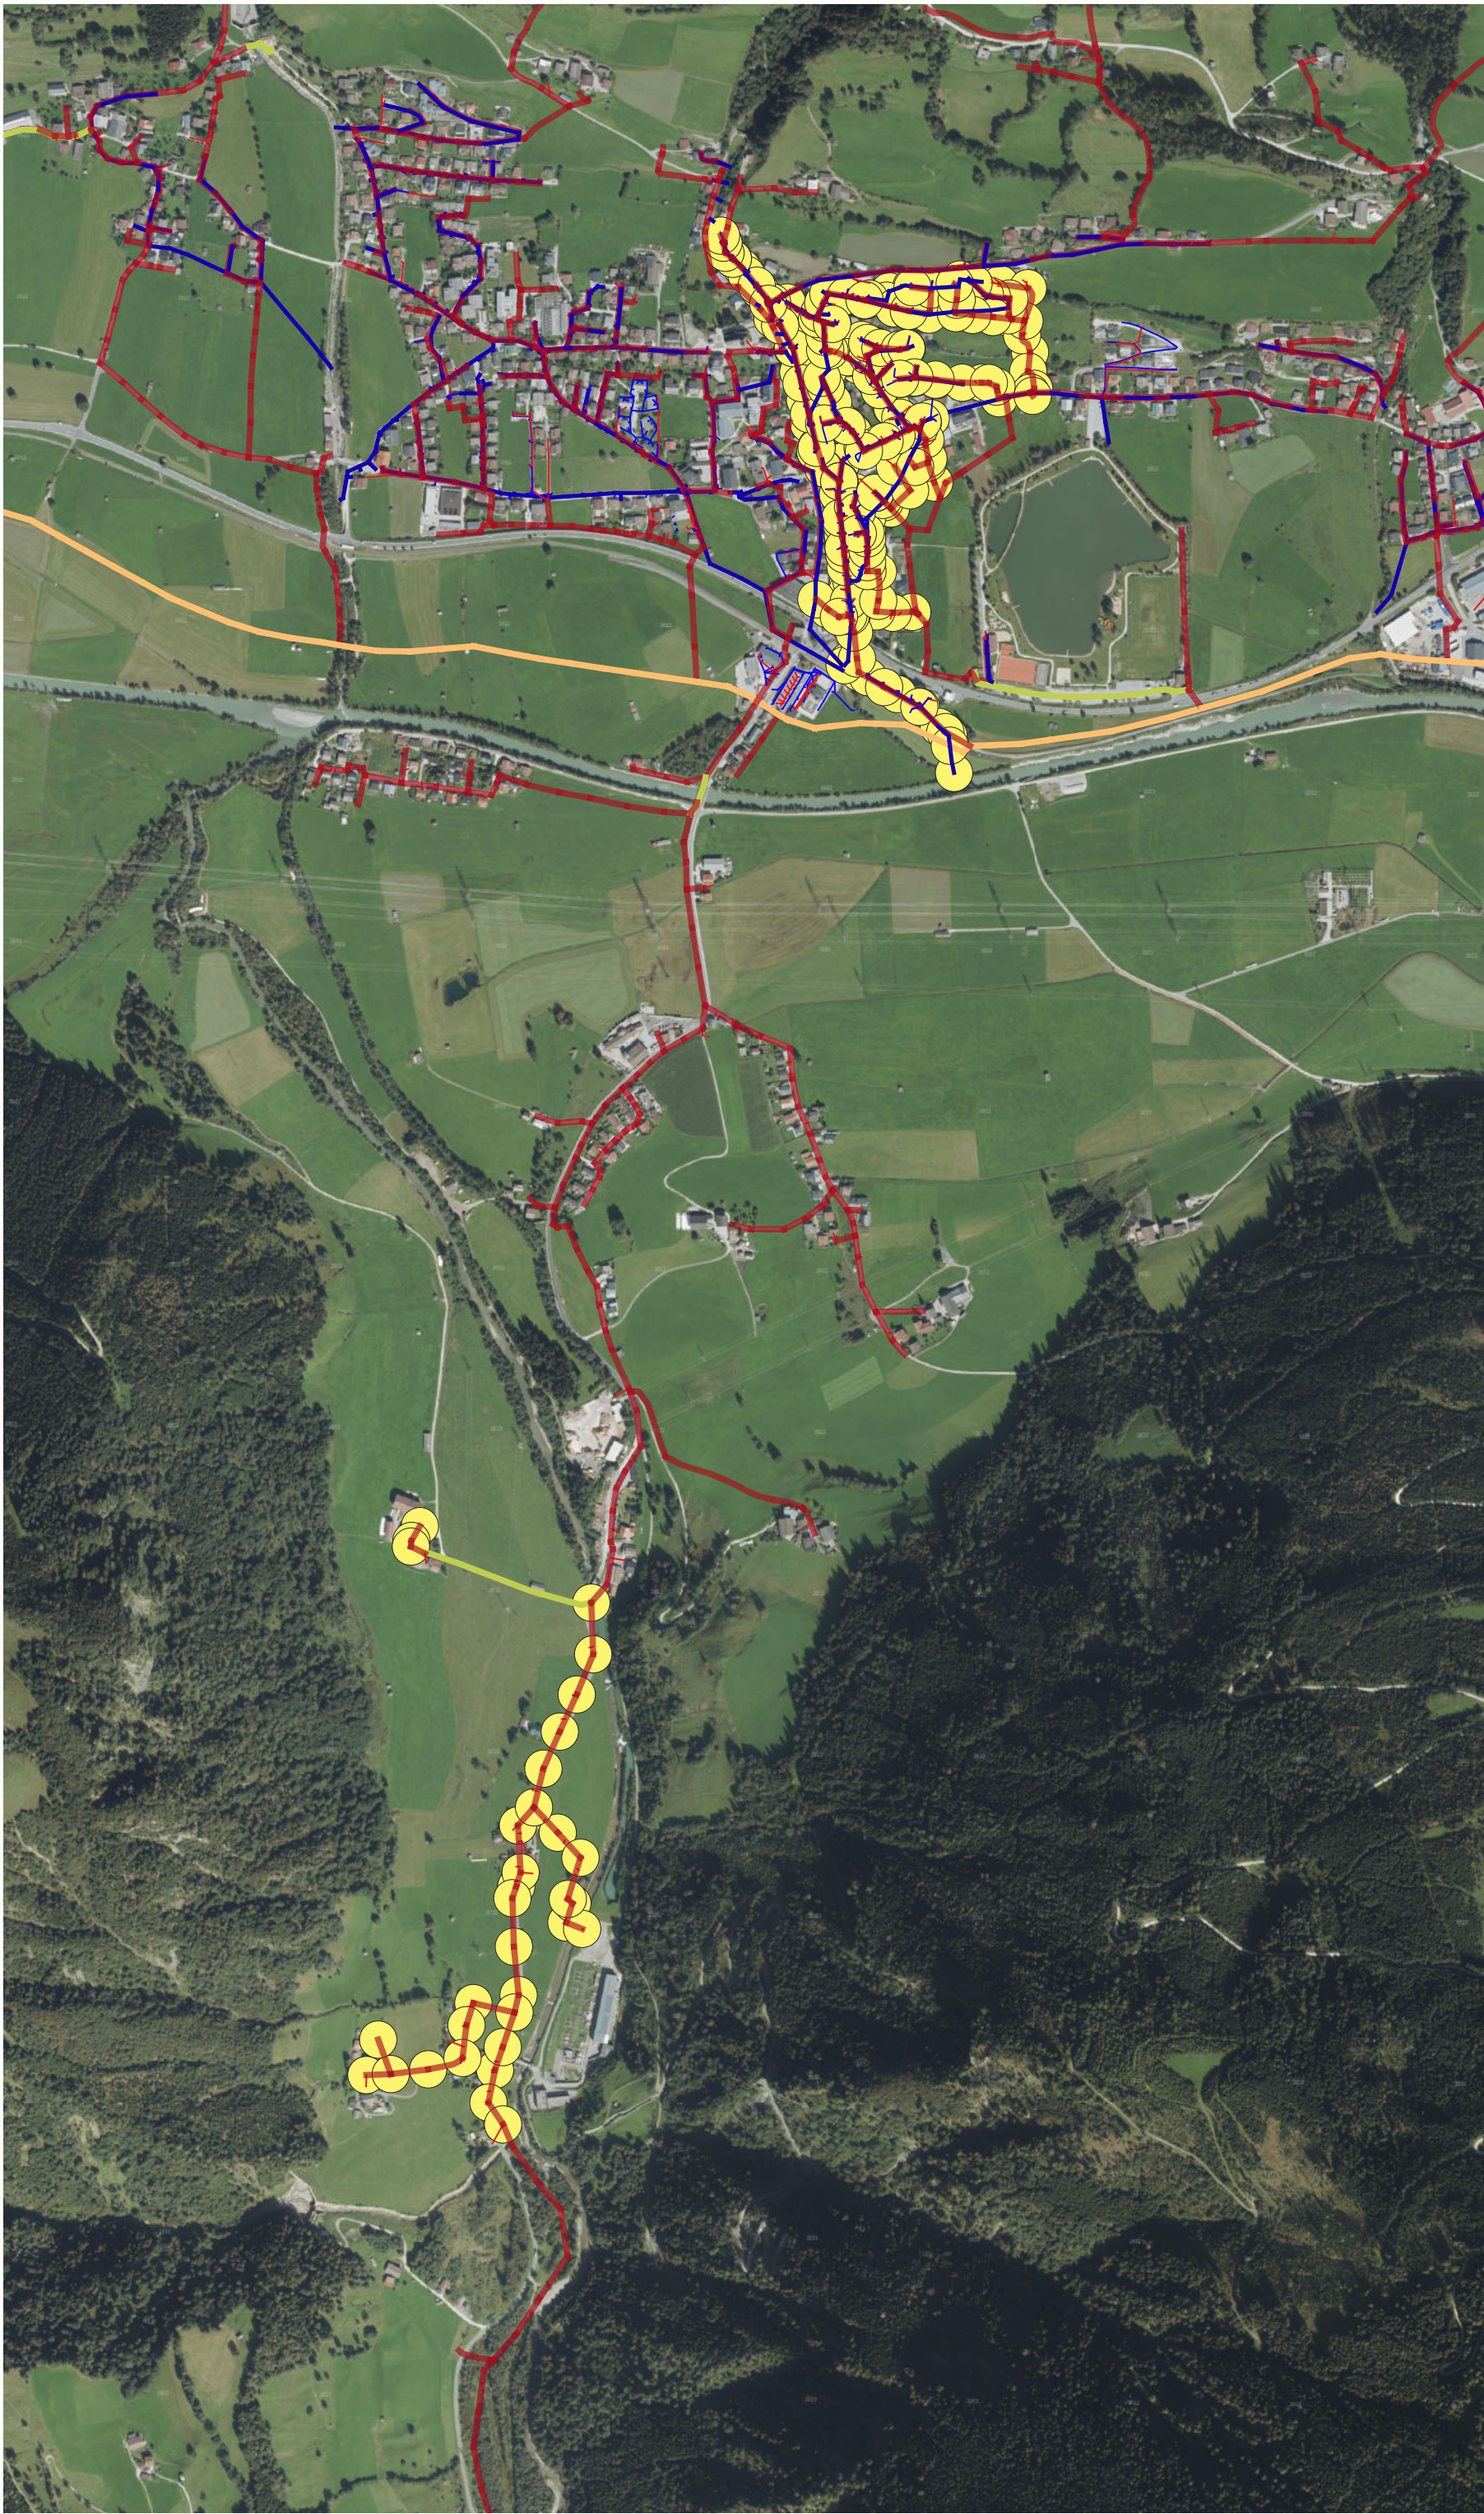

Legende

Kanalnetz
Schaechte

- SW-Ortskanal
- RW-Ortskanal
- SW-VBS-Verbandsammler
- SW-Hausanschluss
- RW-Hausanschluss
- Abzweiger
- Einlaufgitter
- RW-Sickerschächte

Haltungen

- SW-Ortskanal
- RW-Ortskanal
- SW-Hausanschluss
- RW-Hausanschluss
- SW-VBS-Sammler
- SW-Pumpdruckleitungen
- RW-VBS-Sammler
- VBS-Dükerleitungen
- VBS-Pumpdruckleitungen
- VBS-Sonstige Leitungen

Ortsgemeinde
Uttendorf

§134 ÜBERPRÜFUNG
2024
ZONE3
WIRTENBACH
ORTSKERN-OST



Lageplan: M 1:10000

FÜR DIE RICHTIGKEIT DER
DATEN ÜBERNIMMT DER RHV
KEINE HAFTUNG BZW. GEWÄHR!